

ОБЩЕСТВО С ОГРАНИЧЕННОЙ ОТВЕТСТВЕННОСТЬЮ
«ИНЖКОМПРОЕКТ»



ИСО 9001

Член Ассоциации «Саморегулируемая организация Гильдия архитекторов и проектировщиков» (ГАП СРО)

«Реконструкция газгольдеров ЛОС»

ПРОЕКТНАЯ ДОКУМЕНТАЦИЯ

Раздел 3. «Объемно-планировочные и архитектурные решения»

Газгольдеры

222/П/ИП-2022-АР

Том 3.1

Москва 2022

ОБЩЕСТВО С ОГРАНИЧЕННОЙ ОТВЕТСТВЕННОСТЬЮ
«ИнжКомПроект»



ИСО 9001

Член Ассоциации «Саморегулируемая организация Гильдия архитекторов и проектировщиков» (ГАП СРО)

«Реконструкция газгольдеров ЛОС»

ПРОЕКТНАЯ ДОКУМЕНТАЦИЯ

Раздел 3. «Объемно-планировочные и архитектурные решения»

Газгольдеры

222/П/ИП-2022-АР

Том 3.1

Директор

ГИП



С.А. Захарова

А.А. Шлыков
05.12.2022

Москва 2022

План на отм. 0.000




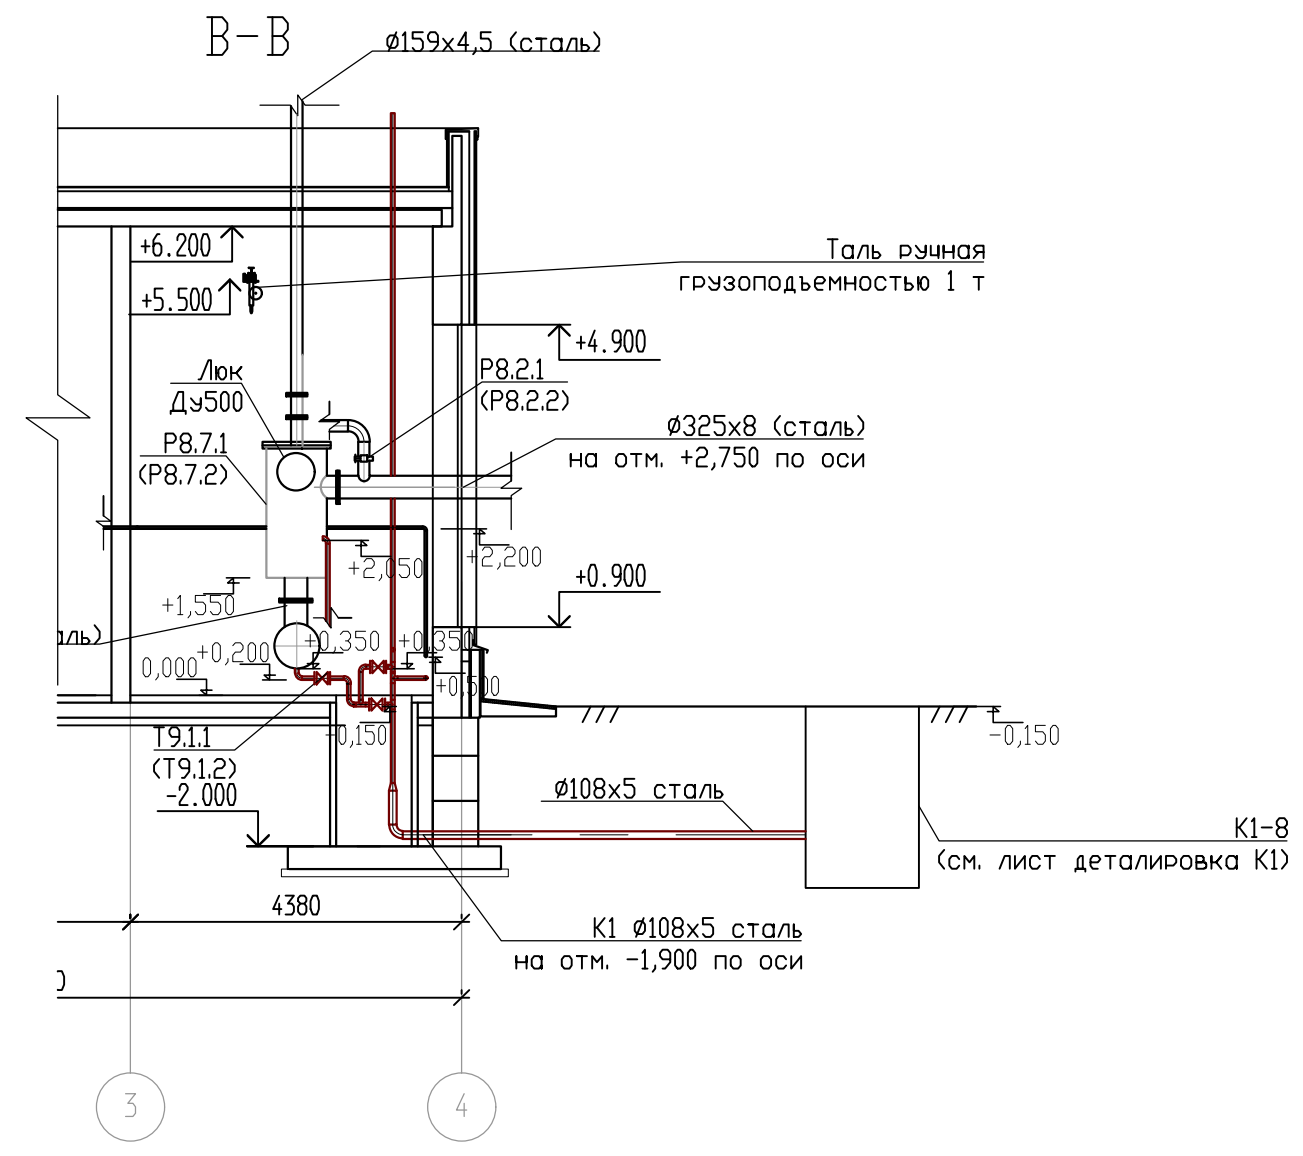


СХЕМА СИСТЕМЫ -К2-

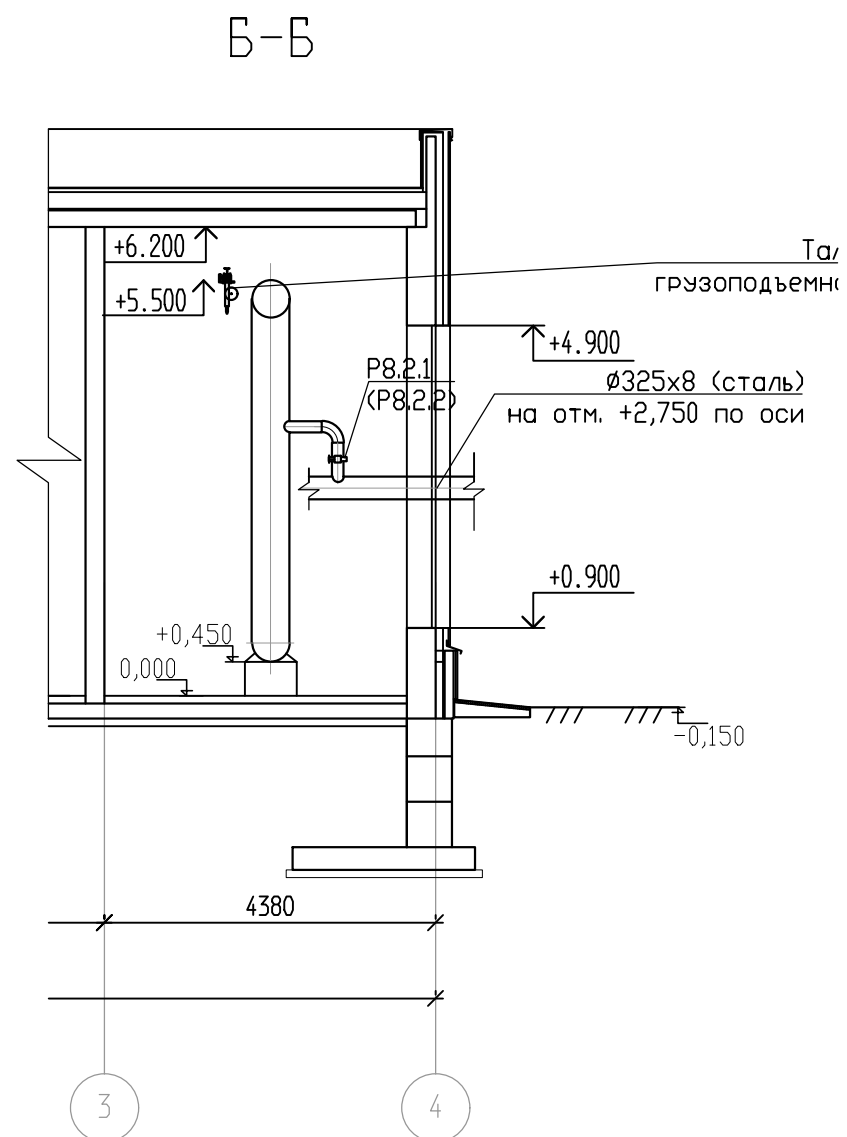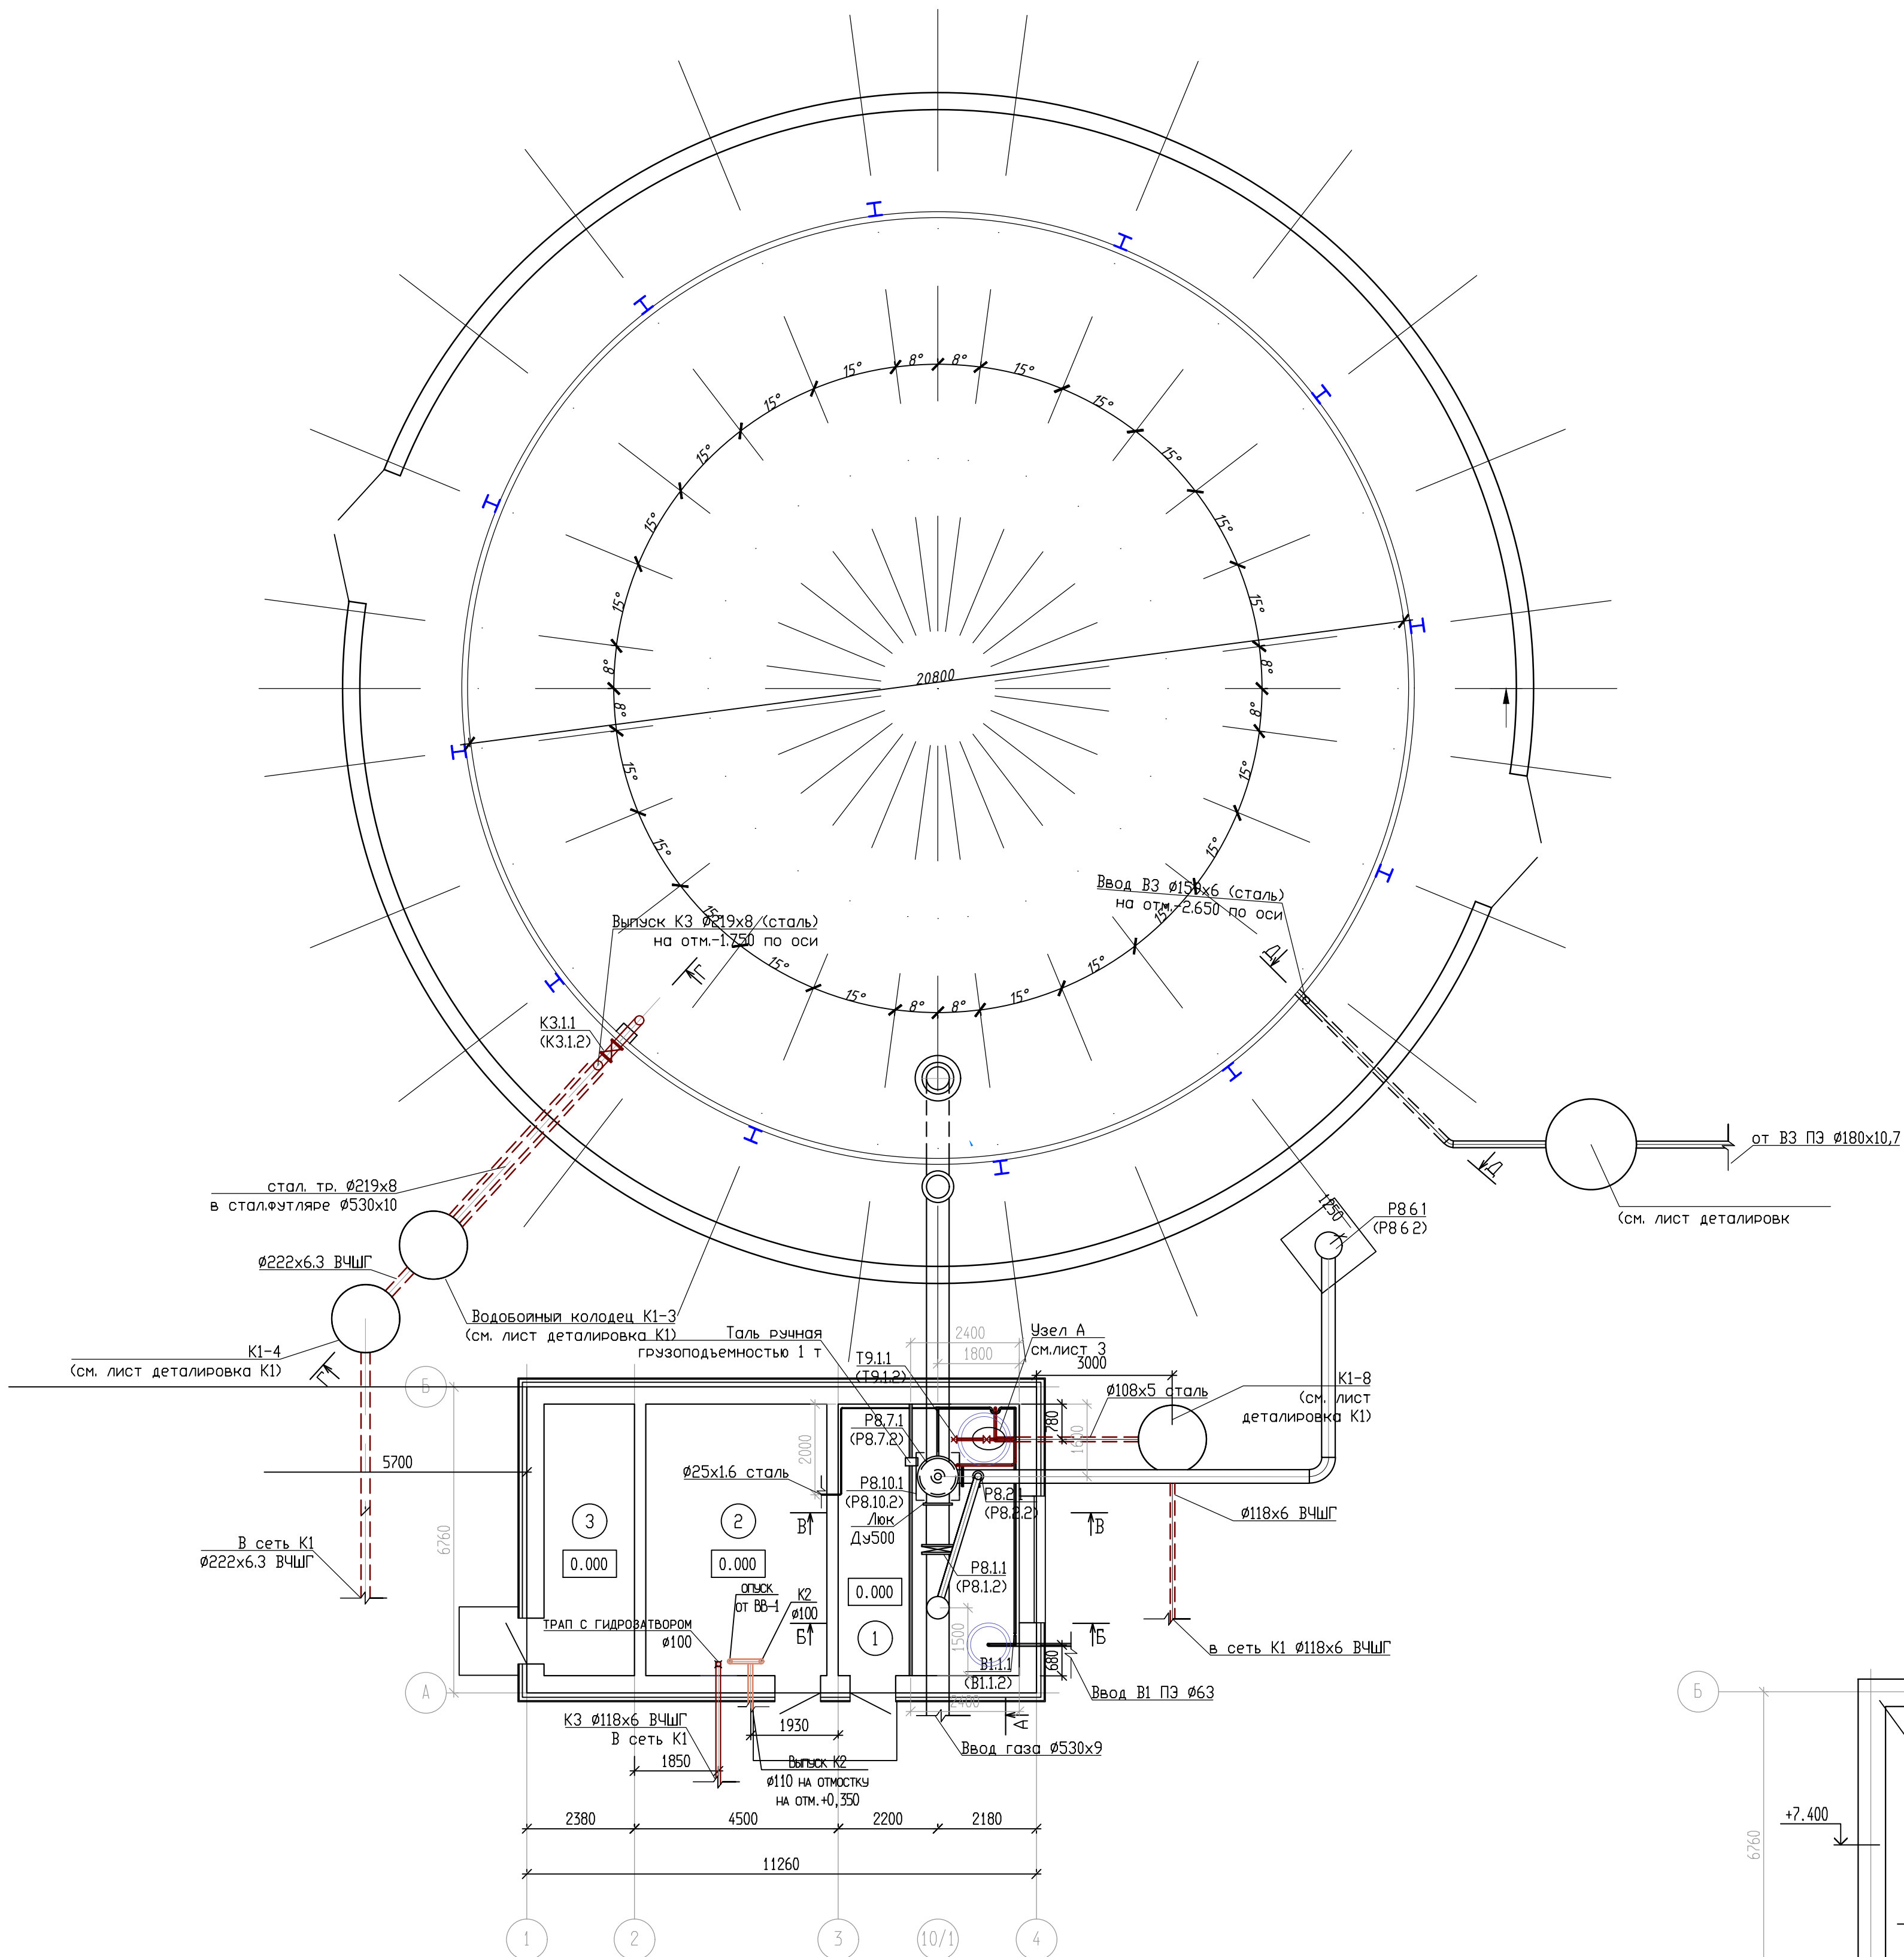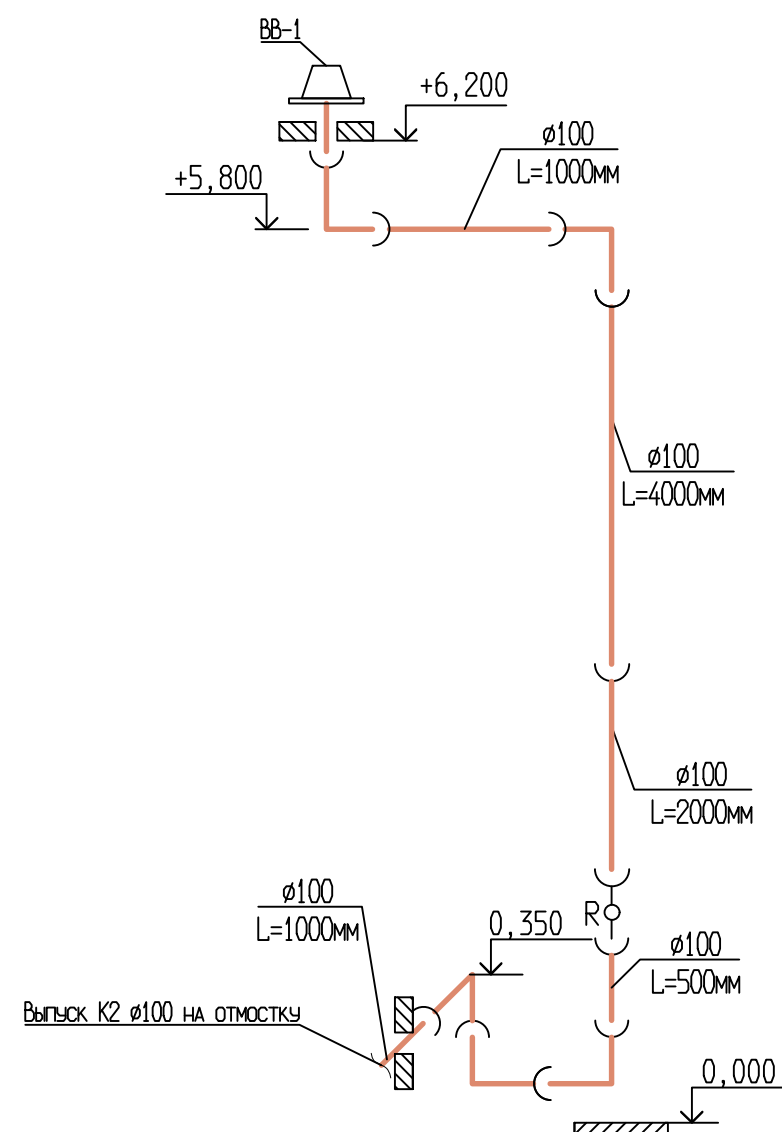


Условные обозначения трубопроводов

Обозначение	Наименование	Примечание
ВЗ	производственный водопровод	
В1	хозяйственно-питьевой водопровод	
Т9	отвод конденсата	
К3	опорожнение резервуара	
К7	перелив	
Р8	газопровод	
К2	ливневая канализация	

Экспликация

Поз.	Обозначение	Наименование	Кол-во
P8.1.1		Затвор дисковый поворотный Ду500, межфланцевый с редуктором	1
P8.2.1		Затвор дисковый поворотный Ду150, межфланцевый с рукояткой	1
P8.3.1		Затвор дисковый поворотный Ду100, межфланцевый с рукояткой	1
P8.4.1		Затвор дисковый поворотный Ду100, межфланцевый с рукояткой	1
P8.5.1		Затвор дисковый поворотный Ду100, межфланцевый с рукояткой	1
P8.6.1		Труба сброса газа	1
P8.7.1	1П.59.00.000 СБ	Клапанная коробка	1
P8.10.1	9М.910.000 СБ	Рама клапанной коробки	1
T9.1.1		Задвижка Ду50, Ру10	1
K3.1.1		Задвижка Ду200, Ру10	1
B1.1.1		Задвижка Ду40, Ру16	1



План кровли

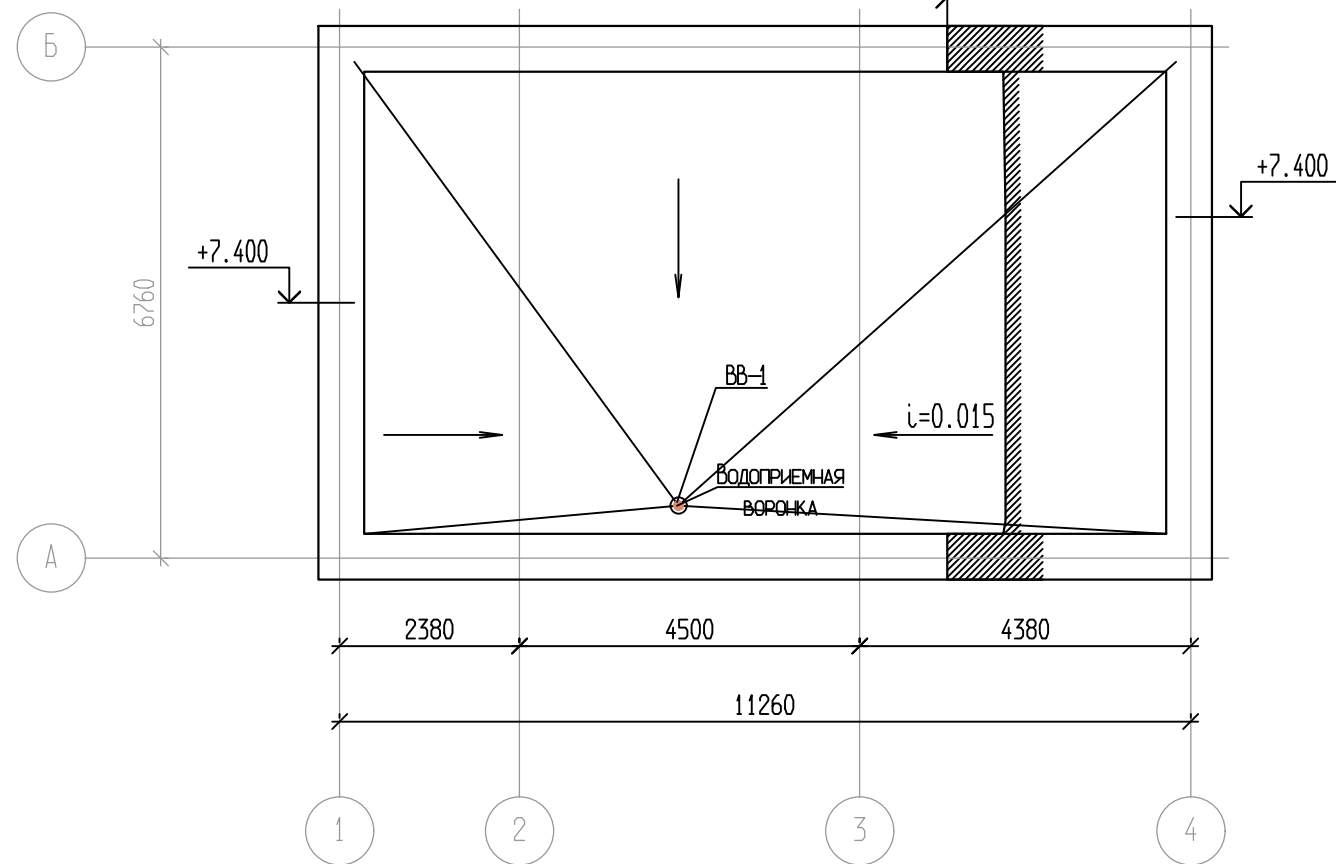

№ Пом.	Наименование	Категория
1	Камера управления	А
2	Тепловой пункт	Д
3	Электрощитовая	ВЗ
4	Технологический коридор	А

Примечание:
Отметки даны по лотку трубопровода.
Чертеж резервуара и колокола является схематичным (см. раздел КМ).

						222/ П./ ИП -2022- АР			
						Реконструкция газгольдеров ЛОС			
Изм.	Колуч.	Лист	№ док.	Подп.	Дата	Газгольдеры	Стадия	Лист	Листов
							П	2	
Разработал			Кожеев		09.2022	Планы и разрезы	ООО "ИнжКомПроект"		
Проверил			Тамочкина		09.2022				
Н.П.			Тамочкина		09.2022				
Н. контроль			Захарова		09.2022				

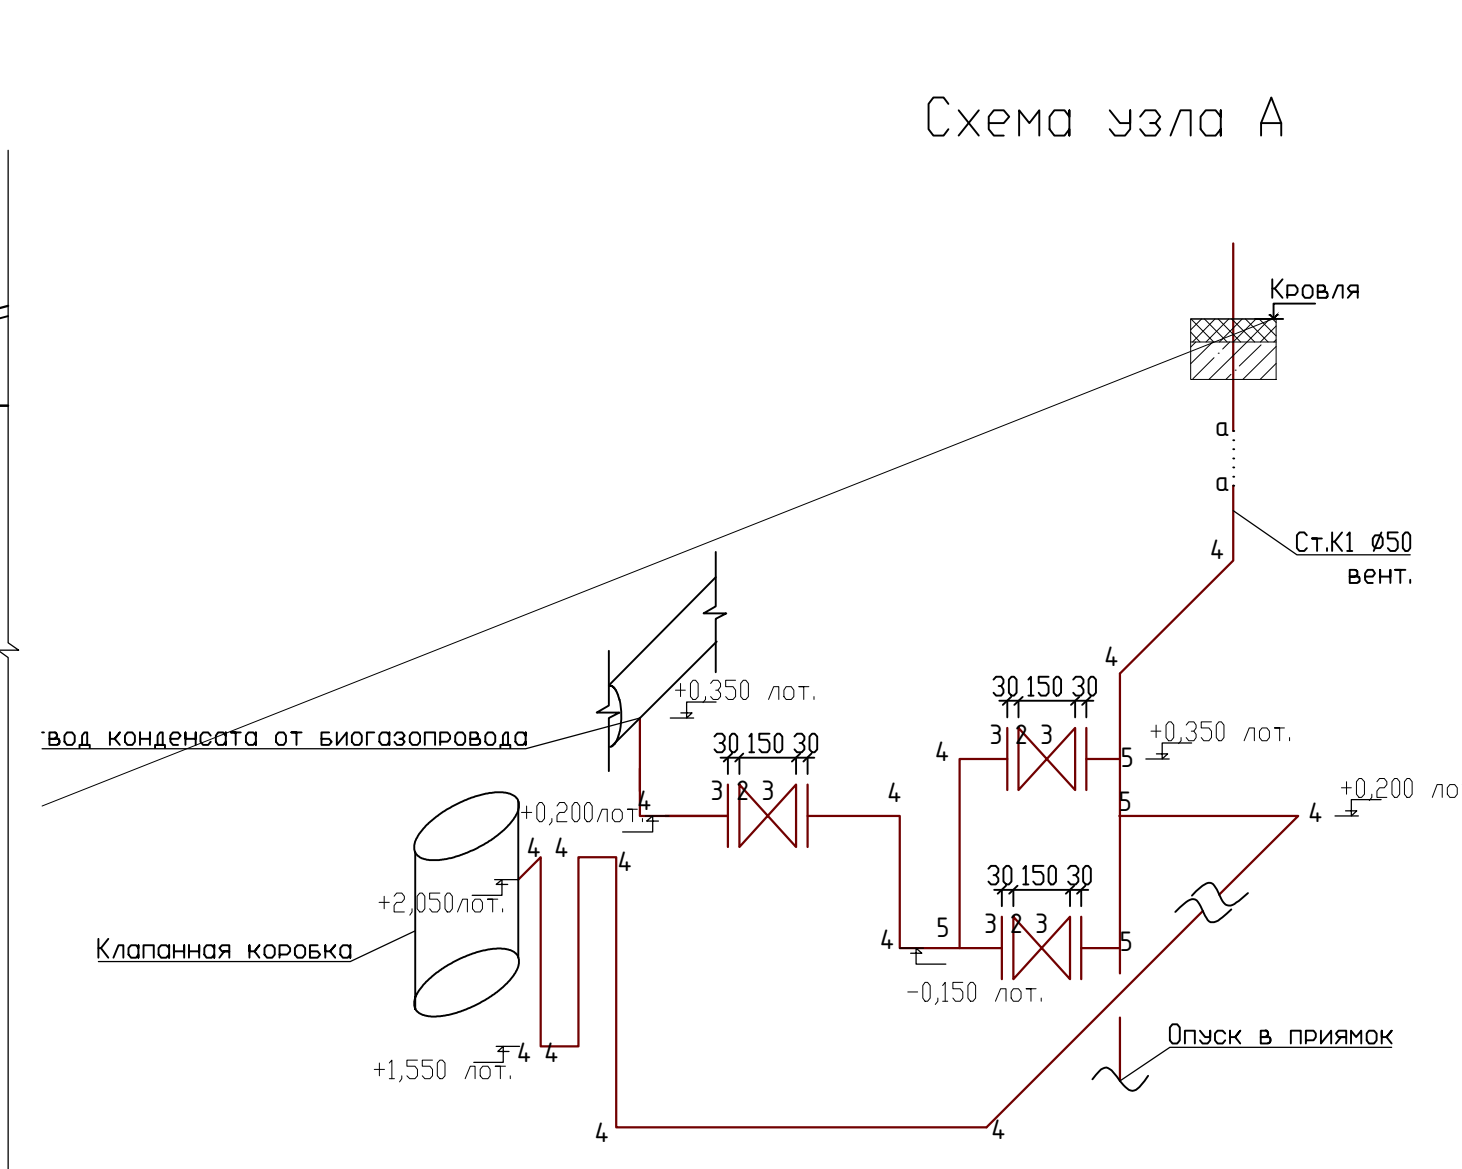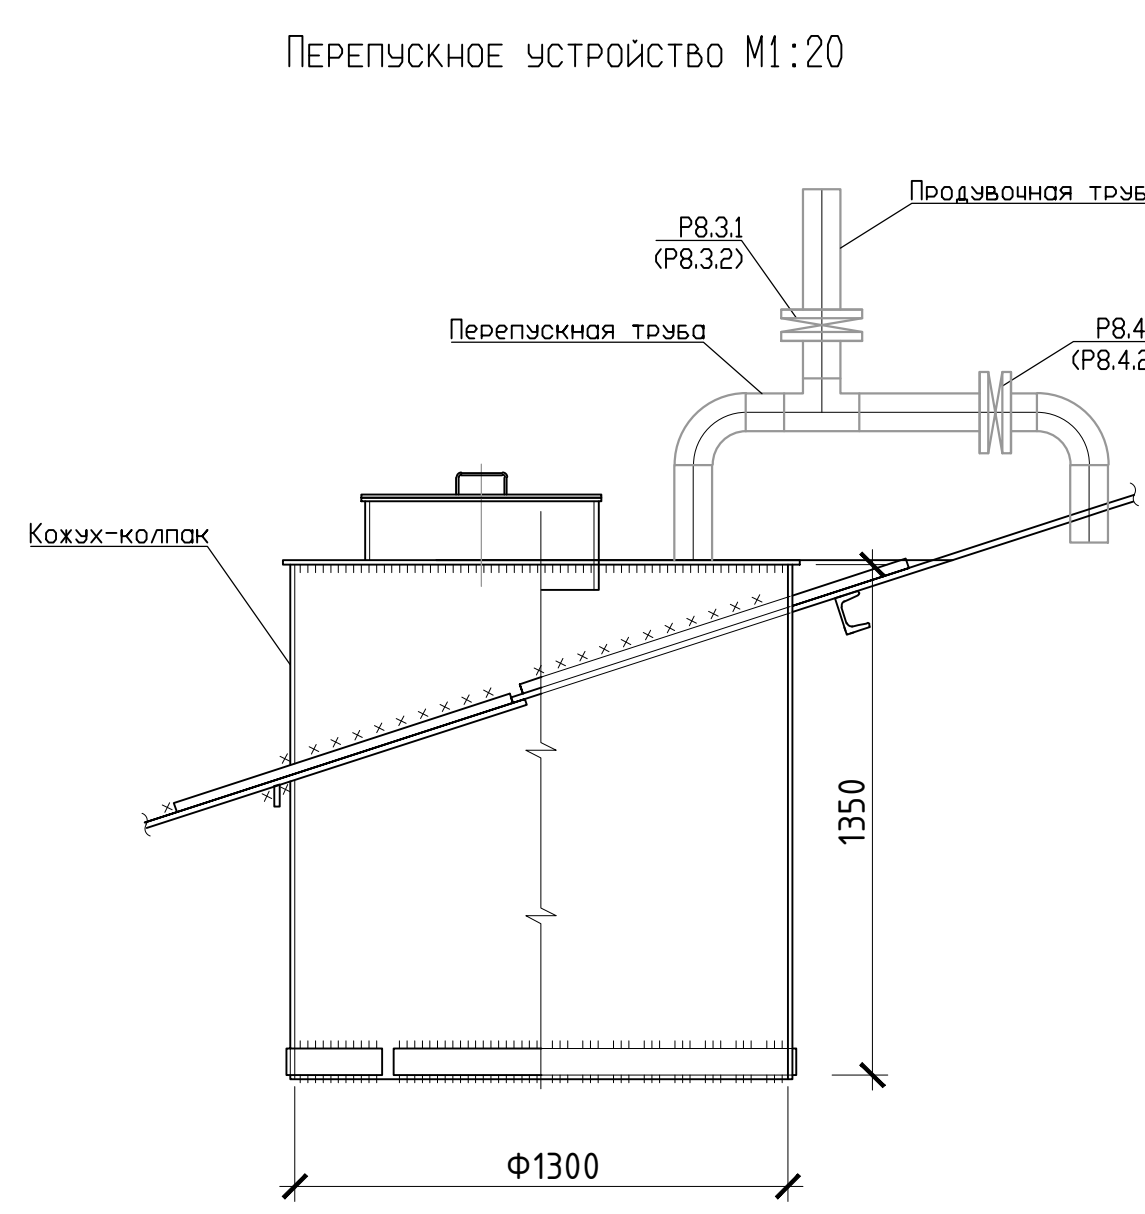

Поз.	ОБОЗНАЧЕНИЕ	НАИМЕНОВАНИЕ	КОЛ.	МАССА ЕД., КГ	ПРИМ.
1	ГОСТ 10704-91	Труба стальная электросварная прямошовная-57х3,5			шт.
2	В соотв. с ТЕХНИЧЕСКИМИ ТРЕБОВАНИЯМИ АО "МОСДОКАНАЛ"	Задвижка клапановая d=50мм, Ру=1.0 МПа с комплект с маховиком	3		шт.
3	ГОСТ 33259-2015	Фланец стальной Ру=1.0 МПа ду 50	6		шт.
4	ГОСТ 17375-2001	Отвод 90-57х3,5	14		шт.
5	ГОСТ 17376-2001	Тройник -57х3,5	4		шт.

*Количество изделий указано для одной
камеры управления газгольдера

Примечание:
Отметка 0.00 = 128.15

					222/П/ИП-2022- АР				
					Реконструкция газопроводов ЛОС				
Изм.	Колуч	Лист	№ док	Подп.	Дата				
Разработал	Коженинкова			09.02.22	Газопроводы	Студия	Лист	Листов	
Проверил	Тамочкина			09.02.22		П	2		
ГИП	Тамочкина			09.02.22		Планы и разрезы	ООО "ИнжКомПроект"		
Н. контроль	Захарова			09.02.22					

АССОЦИАЦИЯ САМОРЕГУЛИРУЕМЫХ ОРГАНИЗАЦИЙ ОБЩЕРОССИЙСКАЯ НЕГОСУДАРСТВЕННАЯ НЕКОММЕРЧЕСКАЯ ОРГАНИЗАЦИЯ –
ОБЩЕРОССИЙСКОЕ МЕЖОТРАСЛЕВОЕ ОБЪЕДИНЕНИЕ РАБОТОДАТЕЛЕЙ «НАЦИОНАЛЬНОЕ ОБЪЕДИНЕНИЕ САМОРЕГУЛИРУЕМЫХ ОРГАНИЗАЦИЙ,
ОСНОВАННЫХ НА ЧЛЕНСТВЕ ЛИЦ, ВЫПОЛНЯЮЩИХ ИНЖЕНЕРНЫЕ ИЗЫСКАНИЯ, И САМОРЕГУЛИРУЕМЫХ ОРГАНИЗАЦИЙ, ОСНОВАННЫХ НА ЧЛЕНСТВЕ
ЛИЦ, ОСУЩЕСТВЛЯЮЩИХ ПОДГОТОВКУ ПРОЕКТНОЙ ДОКУМЕНТАЦИИ»

ВЫПИСКА

**из единого реестра сведений о членах саморегулируемых организаций в области
инженерных изысканий и в области архитектурно-строительного проектирования и
их обязательствах**



7734659801-20221103-1610
(регистрационный номер выписки)

03.11.2022
(дата формирования выписки)

Настоящая выписка содержит сведения о юридическом лице (индивидуальном предпринимателе)

Общество с ограниченной ответственностью "ИнжКомПроект"

(полное наименование юридического лица/ФИО индивидуального предпринимателя)

1117746539107

(основной государственный регистрационный номер)

№ п/п	Наименование	Сведения
	С 22.05.2018 является членом СРО Ассоциация «Саморегулируемая организация Гильдия архитекторов и проектировщиков» (СРО-П-002-22042009)	

1	Сведения о члене саморегулируемой организации: идентификационный номер налогоплательщика, полное и сокращенное наименование юридического лица, адрес места нахождения, фамилия, имя, отчество индивидуального предпринимателя, место фактического осуществления деятельности, единый регистрационный номер члена саморегулируемой организации дата его регистрации в реестре	7734659801, Общество с ограниченной ответственностью "ИнжКомПроект", ООО "ИнжКомПроект", 123423, РФ, г Москва, г. Москва, УЛИЦА НАРОДНОГО ОПОЛЧЕНИЯ, ДОМ 34, СТРОЕНИЕ 1, ЭТ 5 ПОМ VIII КОМ 44, П-002-007734659801-0268, 22.05.2018
2	Дата и номер решения о приеме в члены саморегулируемой организации, дата вступления в силу решения о приеме в члены саморегулируемой организации	214 от 22.05.2018г., 22.05.2018
3	Дата и номер решения об исключении из членов саморегулируемой организации, основания исключения	
4	Сведения о наличии у члена саморегулируемой организации права осуществлять подготовку проектной документации:	
	а) в отношении объектов капитального строительства (кроме особо опасных, технически сложных и уникальных объектов, объектов использования атомной энергии);	Да, 22.05.2018
	б) в отношении особо опасных, технически сложных и уникальных объектов капитального строительства (кроме объектов использования атомной энергии);	Да

	в) в отношении объектов использования атомной энергии	Нет
5	Сведения об уровне ответственности члена саморегулируемой организации по обязательствам по договору подряда на подготовку проектной документации, в соответствии с которым указанным членом внесен взнос в компенсационный фонд возмещения вреда	Третий уровень ответственности (не превышает триста миллионов рублей)
6	Сведения о приостановлении права осуществлять подготовку проектной документации объектов капитального строительства	
7	Дата, с которой член саморегулируемой организации имеет право осуществлять подготовку проектной документации по договорам подряда, заключаемым с использованием конкурентных способов заключения договоров, в соответствии с которым указанным членом внесен взнос в компенсационный фонд обеспечения договорных обязательств	
	Дата уплаты дополнительного взноса	Нет

8	Сведения об уровне ответственности члена саморегулируемой организации по обязательствам по договорам подряда на подготовку проектной документации, заключаемым с использованием конкурентных способов заключения договоров, в соответствии с которым указанным членом внесен взнос в компенсационный фонд обеспечения договорных обязательств	Четвертый уровень ответственности (составляет триста миллионов рублей и более)
9	Сведения о приостановлении права осуществлять подготовку проектной документации по договорам подряда, заключаемым с использованием конкурентных способов заключения договоров	
10	Фактический совокупный размер обязательств по договорам подряда на подготовку проектной документации, заключаемым с использованием конкурентных способов заключения договоров на дату выдачи выписки (руб.)	Нет

Руководитель Аппарата



А.О. Кожуховский